

Выписка из Единого государственного реестра недвижимости об основных характеристиках и зарегистрированных правах на объект недвижимости

Сведения об основных характеристиках объекта недвижимости

В Единый государственный реестр недвижимости внесены следующие сведения:

Раздел 1 Лист 1

Здание		вид объекта недвижимости	
Лист №1	Раздел 1	Всего листов раздела 1: 1	Всего разделов: 3
30 октября 2020г.		Всего листов выписки: 3	
Кадастровый номер: 13:23:1115292:1110			
Номер кадастрового квартала: 13:23:1115292			
Дата присвоения кадастрового номера: 15.10.2020			
Ранее присвоенный государственный учетный номер: данные отсутствуют			
Адрес (местоположение): Республика Мордовия, городской округ Саранск, рабочий поселок Ялга, ул. Мичурина, дом 1			
Площадь, м2: 3144,8			
Назначение: Нежилое			
Наименование: Детский сад по ул. Мичурина в р.п. Ялга г.о. Саранск			
Количество этажей, в том числе подземных этажей: 3, в том числе подземных 1			
Год ввода в эксплуатацию по завершении строительства: 2020			
Год завершения строительства: данные отсутствуют			
Кадастровая стоимость, руб: 19378666,42			
Кадастровые номера иных объектов недвижимости, в пределах которых расположен объект недвижимости: 13:23:1115292:860			
Кадастровые номера помещений, машино-мест, расположенных в здании или сооружении: данные отсутствуют			
Виды разрешенного использования: данные отсутствуют			
Статус записи об объекте недвижимости: Сведения об объекте недвижимости имеют статус "актуальные"			
Особые отметки: данные отсутствуют			
Получатель выписки: Жаркова Ольга Геннадьевна (представитель правообладателя), Правообладатель: Муниципальное дошкольное образовательное учреждение "Детский сад № 117", ИНН: 1328160945			



полное наименование должности: _____
подпись: _____
инициалы, фамилия: **О.В.**

Выписка из Единого государственного реестра недвижимости об основных характеристиках и зарегистрированных правах на объект недвижимости

Сведения о зарегистрированных правах

Здание			
Лист №1	Раздел 2	Всего листов раздела 2: 1	Всего листов выписки: 3
30 октября 2020г.			
Кадастровый номер: 13:23:1115292:1110			

1	Правообладатель (правообладатели):	1.1	Муниципальное дошкольное образовательное учреждение городского округа Саранск "Детский сад № 117", ИНН: 1328160945, ОГРН: 1021301115934
2	Вид, номер и дата государственной регистрации права:	2.1	Оперативное управление 13:23:1115292:1110-13/065/2020-2 30.10.2020 12:45:22
3	Документы-основания	3.1	Акт приема-передачи имущества, № 10-нф, Выдан 26.10.2020
4	Ограничение прав и обременение объекта недвижимости:	Постановление Администрации городского округа Саранск, № 1646, Выдан 26.10.2020	
1	Правообладатель (правообладатели):	1.2	не зарегистрировано городской округ Саранск
2	Вид, номер и дата государственной регистрации права:	2.2	Собственность 13:23:1115292:1110-13/065/2020-1 22.10.2020 10:12:27
4	Ограничение прав и обременение объекта недвижимости:	не зарегистрировано	
5	Сведения о наличии решения об изъятии объекта недвижимости для государственных и муниципальных нужд:	данные отсутствуют	
6	Сведения об осуществлении государственной регистрации сделки, права, ограничения права без необходимого в силу закона согласия третьего лица, органа:	данные отсутствуют	




полное наименование должности	
подпись	БЛИЦЕВА О.В.
	инициалы, фамилия

М.П.

Выписка из Единого государственного реестра недвижимости об основных характеристиках и зарегистрированных правах на объект недвижимости
Описание местоположения объекта недвижимости

Здание			
вид объекта недвижимости			
Лист №1 Раздел 4	Всего листов раздела 4: 1	Всего разделов: 3	Всего листов выписки: 3
30 октября 2020г.			
Кадастровый номер: 13:23:1115292:1110			

Схема расположения объекта недвижимости (части объекта недвижимости) на земельном участке(ах)

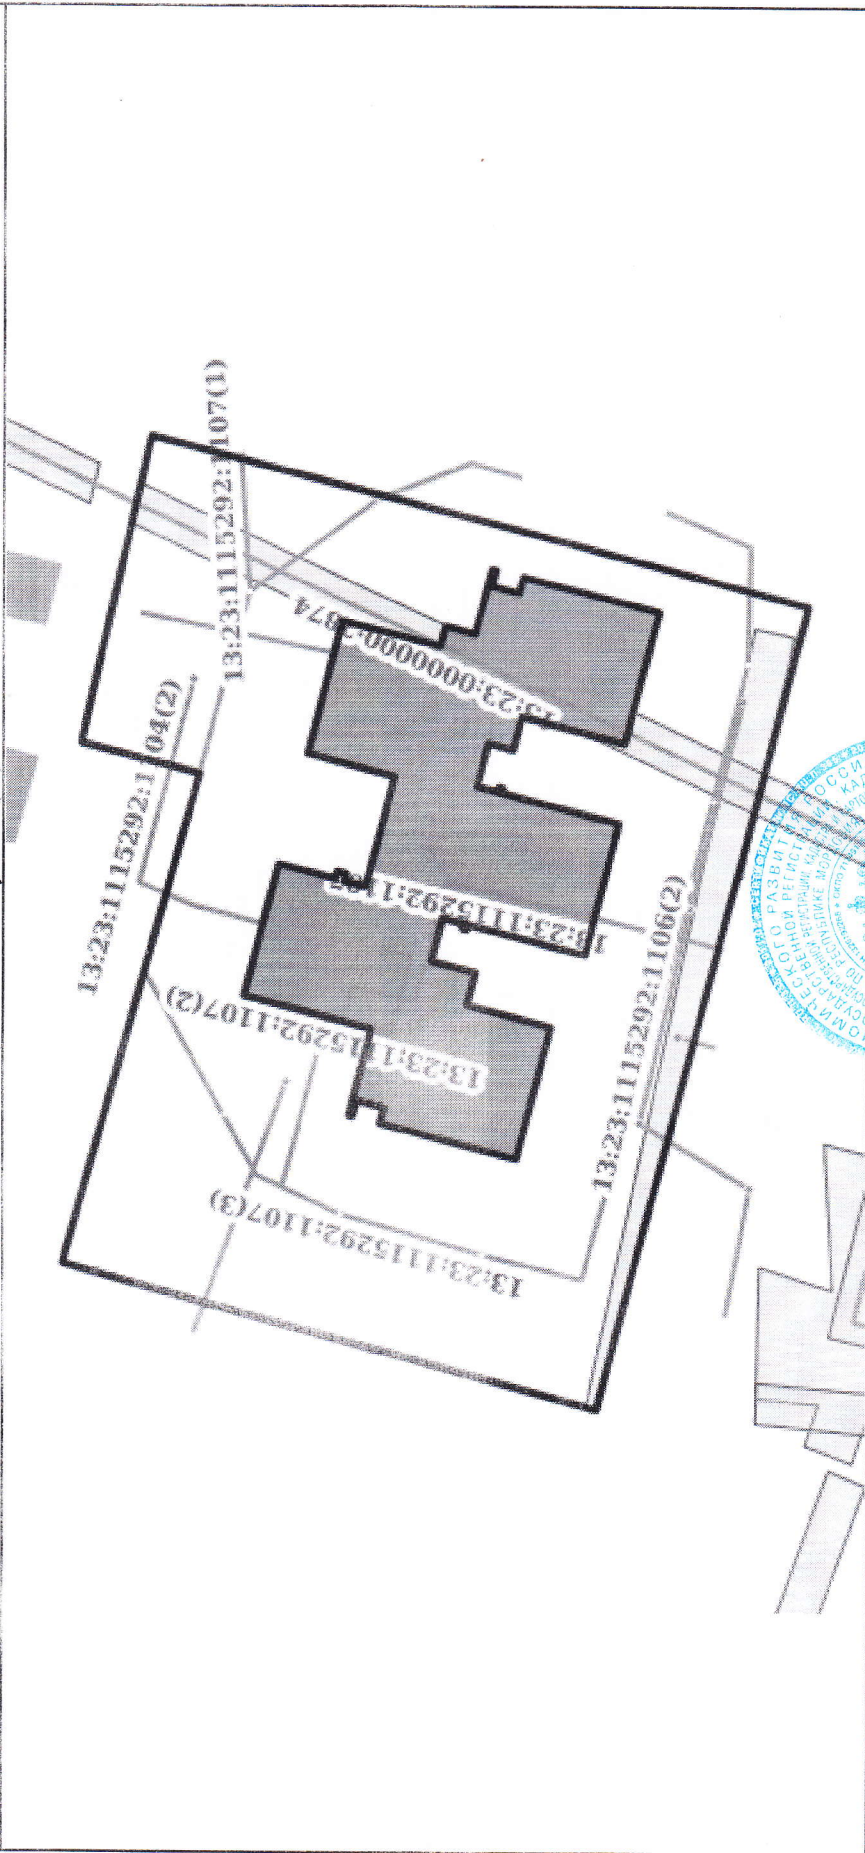

Масштаб 1:700
Условные обозначения:

полное наименование должности	подпись	инициалы, фамилия
		БЛИДЧЕВА О.В.