


Выписка из Единого государственного реестра недвижимости

*Выписка из Единого гос реестра недвижимости об основных характеристиках и зарегистрированных правах на объект недвижимости: Земельный участок вид объекта недвижимости: улица на ст. неглавная*

Лист №1	Раздел 2	Всего листов раздела 2: 1	Всего разделов: 3	Всего листов выписки: 3
22 ноября 2018г.				
Кадастровый номер:		13:25:0105067.17 V		

1	Правообладатель (правообладатели):	1.1	Муниципальное бюджетное дошкольное образовательное учреждение "Детский сад "Радуга" комбинированного вида" Рузевского муниципального района. ИНН: 1324125347; ОГРН: 1051324020164
2	Вид, номер и дата государственной регистрации права:	2.1	Постоянное (бессрочное) пользование 13:25:0105067.17-13/038/2018-14 22.11.2018 14:25:18 <i>Б. 6</i>
3	Документы-основания	3.1	Постановление о предоставлении в постоянное (бессрочное) пользование земельного участка. № 858, Выдан 08.11.2018
4	Ограничение прав и обременение объекта недвижимости:	не зарегистрировано	
1	Правообладатель (правообладатели):	1.2	Рузевский муниципальный район Республики Мордовия
2	Вид, номер и дата государственной регистрации права:	2.2	Собственность 13:25:0105067.17-13/038/2018-13 <i>27.08.2018</i> <i>V 9 - 13:25:0105067.17-13/038/2018-13</i>
3	Документы-основания	3.2	Договор дарения (пожертвования) недвижимого имущества и движимого имущества, находящегося в собственности ОАО РЖД, № ЦРН/10/Д/5988/18/000016. Выдан 03.08.2018
4	Ограничение прав и обременение объекта недвижимости:	не зарегистрировано	
5	Сведения о наличии решения об изъятии объекта недвижимости для государственных и муниципальных нужд:	данные отсутствуют	
6	Сведения об осуществлении государственной регистрации сделки, права, ограничения права без необходимого в силу закона согласия третьего лица, органа:	данные отсутствуют	

полное наименование должности	<i>главный</i>	подпись	<i>М.И.</i>	<i>М.И. Р. Мухоморова</i>	инициалы, фамилия
-------------------------------	----------------	---------	-------------	---------------------------	-------------------

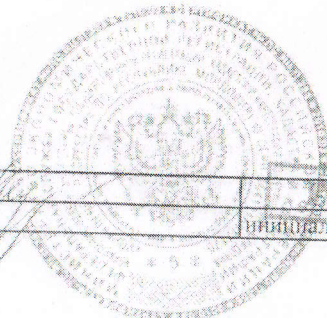


Сведения об основных характеристиках объекта недвижимости

В Единый государственный реестр недвижимости внесены следующие сведения:


Земельный участок		Раздел 1 Лист 1	
вид объекта недвижимости			
Лист №1 Раздел 1	Всего листов раздела 1: 1	Всего разделов: 3	Всего листов выписки: 3
22 ноября 2018г.			
Кадастровый номер:	13:25:0105067:17 ✓		
Номер кадастрового квартала:	13:25:0105067		
Дата присвоения кадастрового номера:	27.05.2003		
Ранее присвоенный государственный учетный номер:	Кадастровый номер 13:25:0105067:0017; 13:25:01 00 00:97		
Адрес (местоположение):	Республика Мордовия, г. Рузаевка, ул. Центральная, дом 7		
Площадь, м2:	4196 +/- 22,67		
Кадастровая стоимость, руб:	2645242,32		
Кадастровые номера расположенных в пределах земельного участка объектов недвижимости:	13:25:0105067:62		
Категория земель:	Земли населенных пунктов		
Виды разрешенного использования:	Для эксплуатации зданий и сооружений детского учреждения		
Статус записи об объекте недвижимости:	Сведения об объекте недвижимости имеют статус "актуальные, ранее учтенные"		
Особые отметки:	Общее имущество собственников помещений в многоквартирном доме. Право (ограничение права, обременение объекта недвижимости) зарегистрировано на объект недвижимости с видом(-ами) разрешенного использования: Для эксплуатации зданий и сооружений детского учреждения.		
Получатель выписки:	Девятайкина Татьяна Викторовна (представитель правообладателя). Правообладатель: Муниципальное бюджетное дошкольное образовательное учреждение "детский сад "Радуга" комбинированного вида" Рузаевского муниципального района, ИНН: 1324125347		

полное наименование должности	Главный специалист-эксперт	подпись	И.П. Р. Мухоморова
			инициалы, фамилия

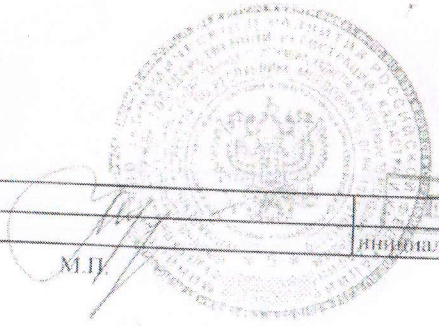

Выписка из Единого государственного реестра недвижимости об объекте недвижимости, расположенном в границах территории, кадастровый номер которой указан в выписке, и зарегистрированных на него правах собственности и иных вещных правах на недвижимость

Земельный участок			
вид объекта недвижимости			
Лист №1	Раздел 3	Всего листов раздела 3: 1	Всего разделов: 3
22 ноября 2018г.		Всего листов выписки: 3	
Кадастровый номер:		13:25:0105067:17	

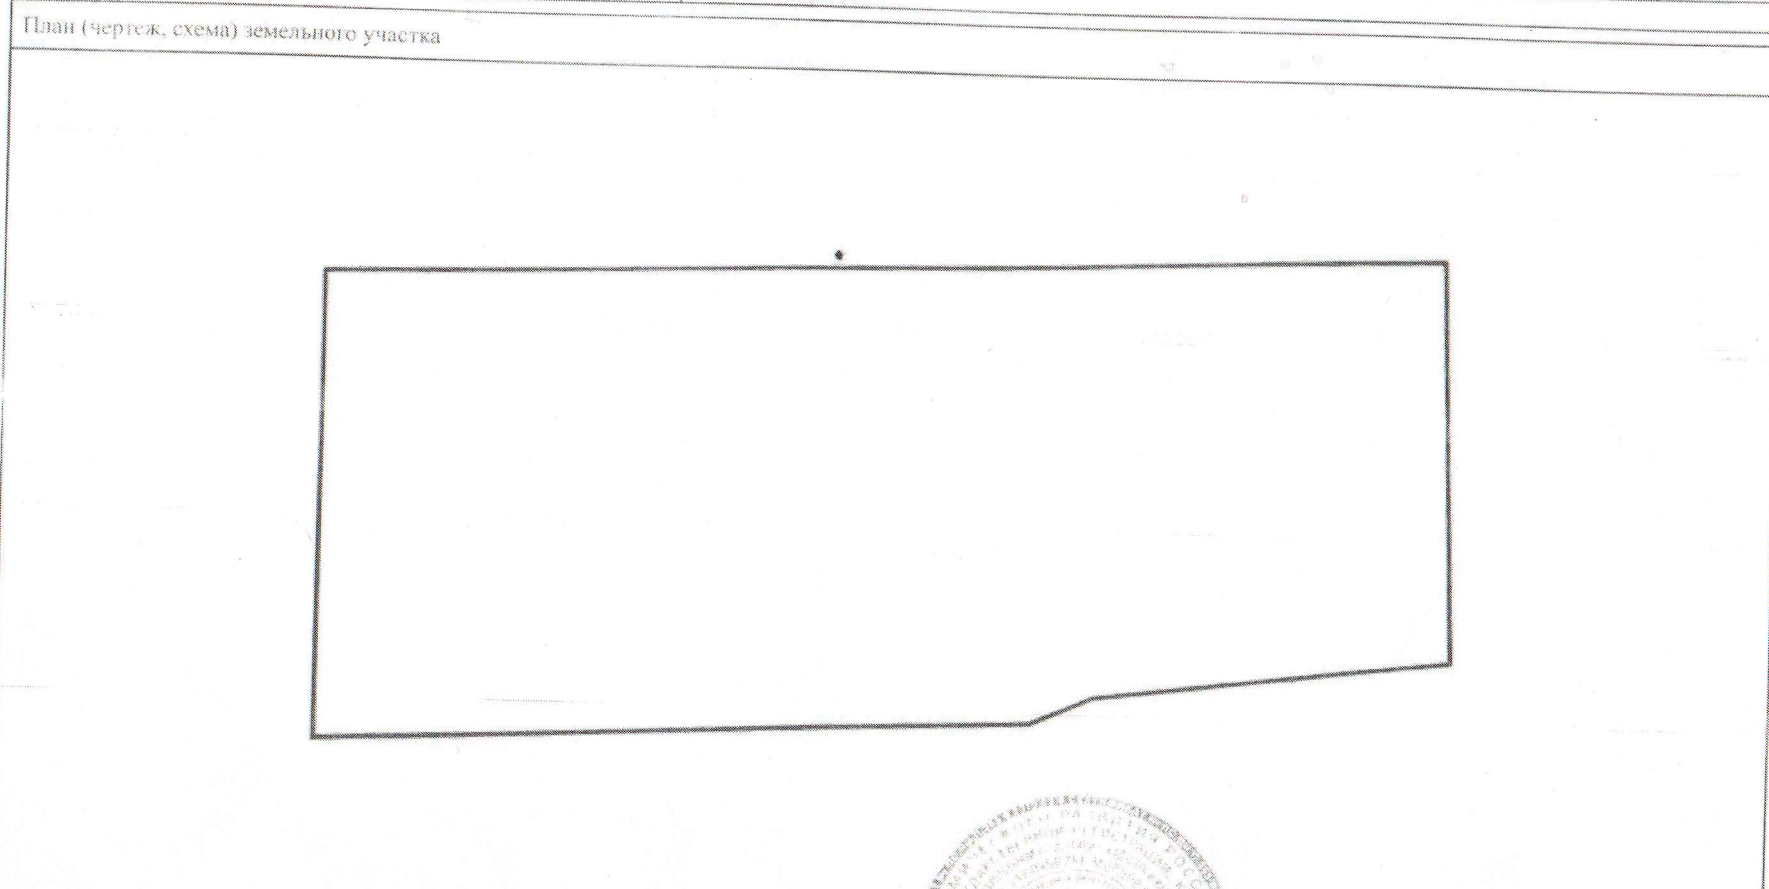

Масштаб 1:600	Условные обозначения	
	Главный специалист участка	
полное наименование должности	подпись	И.П.Р. Мухоморова
		Инициалы, фамилия

